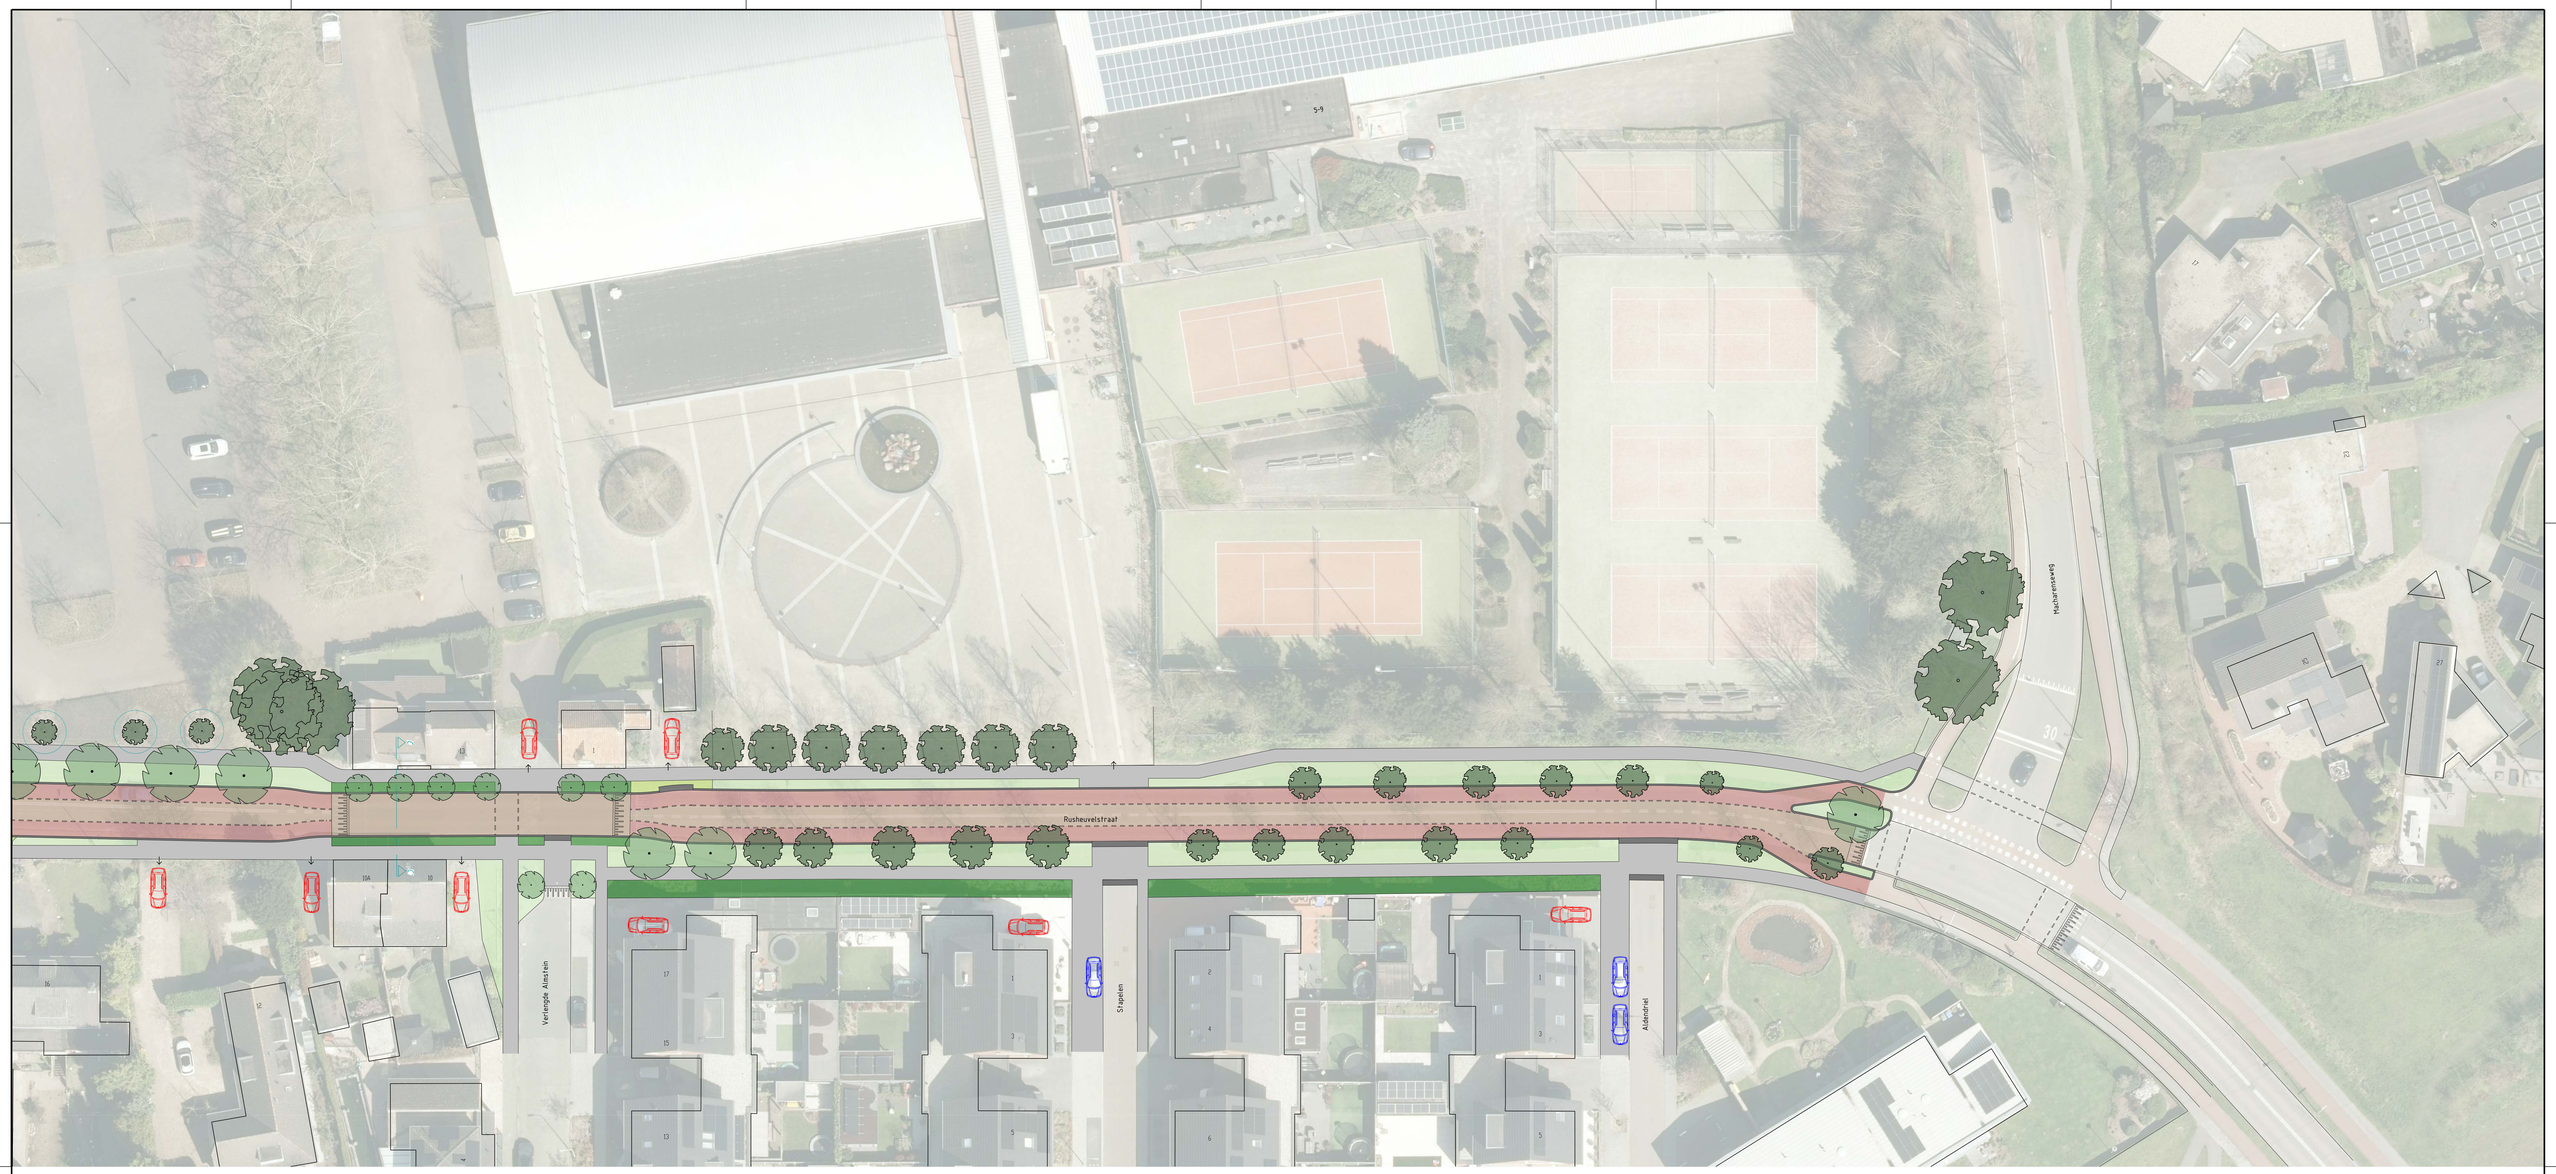

LEGENDA:

- rijbaan klinkers, keperverband, kleur Ardeche
- fiets suggestie strook
- trotoir
- geleideband
- inritblokken
- drempel
- voetgangers oversteekplaats (voetgangers gelijn voorrang)
- zebrapad (voetgangers voorrang)
- gazon
- grasbeton (ter plaatse van particuliere inritten)
- beplanting
- bestaande boom
- nieuwe boom; soorten n.t.b.
- nieuwe heester; soorten n.t.b.
- nieuwe zuilboom (t.h.v. wegversmalling nr. 13)
- inrit / parkeren eigen terrein
- parkeren openbaar
- Jülle pallen + heiwerk hergebruik (t.h.v. basisschool)

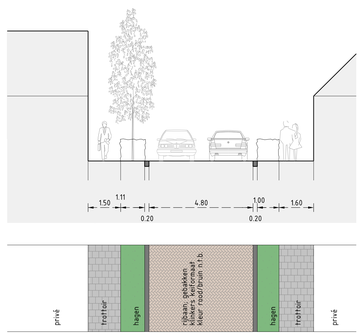

Doorsnede C-C'

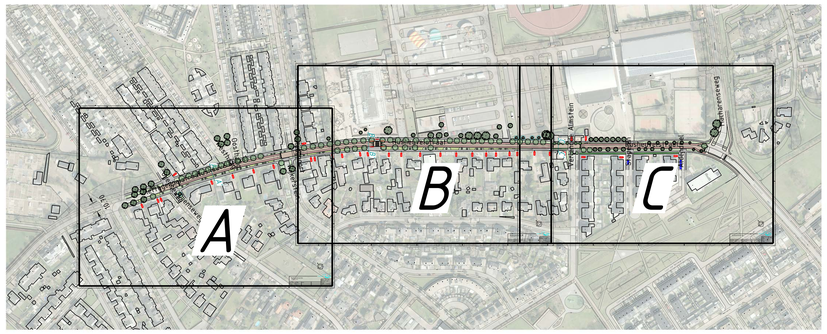

N

GEMEENTE Oss

Rusheuvelstraat Oss

Voorlopig ontwerp

projectleider	R. Lemmens	datum	26.08.2025	"	schaal 1:250
					projectnr. 015-24
ontwerper	W. Ros	"	22.09.2025	"	bestek
werkvoorber.		"		"	tekening 015-24-VO-02 - C