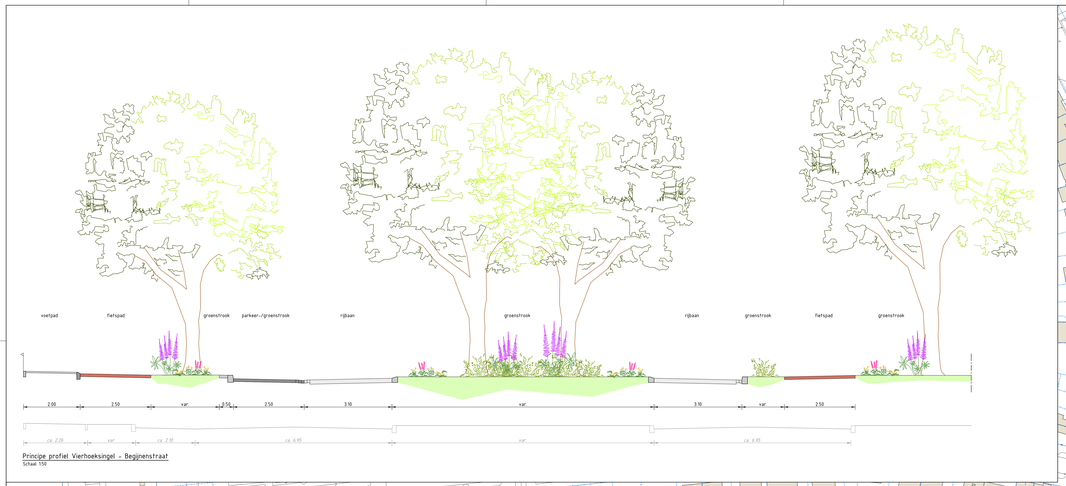

Principe profiel Vierhoeksingel - Begijnenstraat
Schaal 1:50

Principe profiel Begijnenstraat - Koornstraat
Schaal 1:50

RENVOOI

- BESTAANDE SITUATIE
- NIEUWE SITUATIE
- KADASTRALE SITUATIE
- VOETPAD
- RUBAAN ELEMENT
- RUBAAN ASFALT
- FIETSPAD ASFALT
- PIRIT
- PARKEERPLAATS
- BERM (GRAS)
- BERM (BLOEMENMENGSEL / LAGE HEESTERS)
- BEBOUWING
- BOOM
- HOGE HEESTERS

Opmerkingen:
Maten in meters tenzij anders vermeld
Hoogte maten in meters t.o.v. N.A.P

REV.	DATUM	OPSCHRIJVING WIJZIGE	GETEKEND	GECONTR.	GEZIEN
-	-	-	-	-	-
-	-	-	-	-	-
-	-	-	-	-	-
-	-	-	-	-	-

OPDRACHTGEVER: Gemeente Oss
-
-

PROJECT: Herinrichting Hertogensingel
-
-

VARIËNTEL: VO
-
-
-
-
-

h-infra b.v.
Partner in infrastructuur
5216 JG 's-Hertogenbosch
Nederland
T +31 88 763 3300
www.h-infra.nl

AFDIE:	A		
DATUM:	20.08.2025	GECONTROLEERD:	S. van Lith
GETEKEND:	J. van den Brand	GEZIEN:	
STATUS:	Concept	SCHAAL:	1:500
FORMAAT:	841x1819		

PROJECTNR:	INFR241051
TEKENNGNR:	91
BLADNR:	01 van 01

DEZE TEKENING IS EIGENDOM VAN H-INFRA B.V. ALLE RECHTEN VOORBEHOUDEN. NIETS UIT DEZE TEKENING MAG ZONDER DE VOORAFGAANDE SCHRIFTELIJKE TOESTEMMING VAN H-INFRA B.V. WORDEN GEBRUIKT EN/OF OPENBAAR GEMAAKT.