


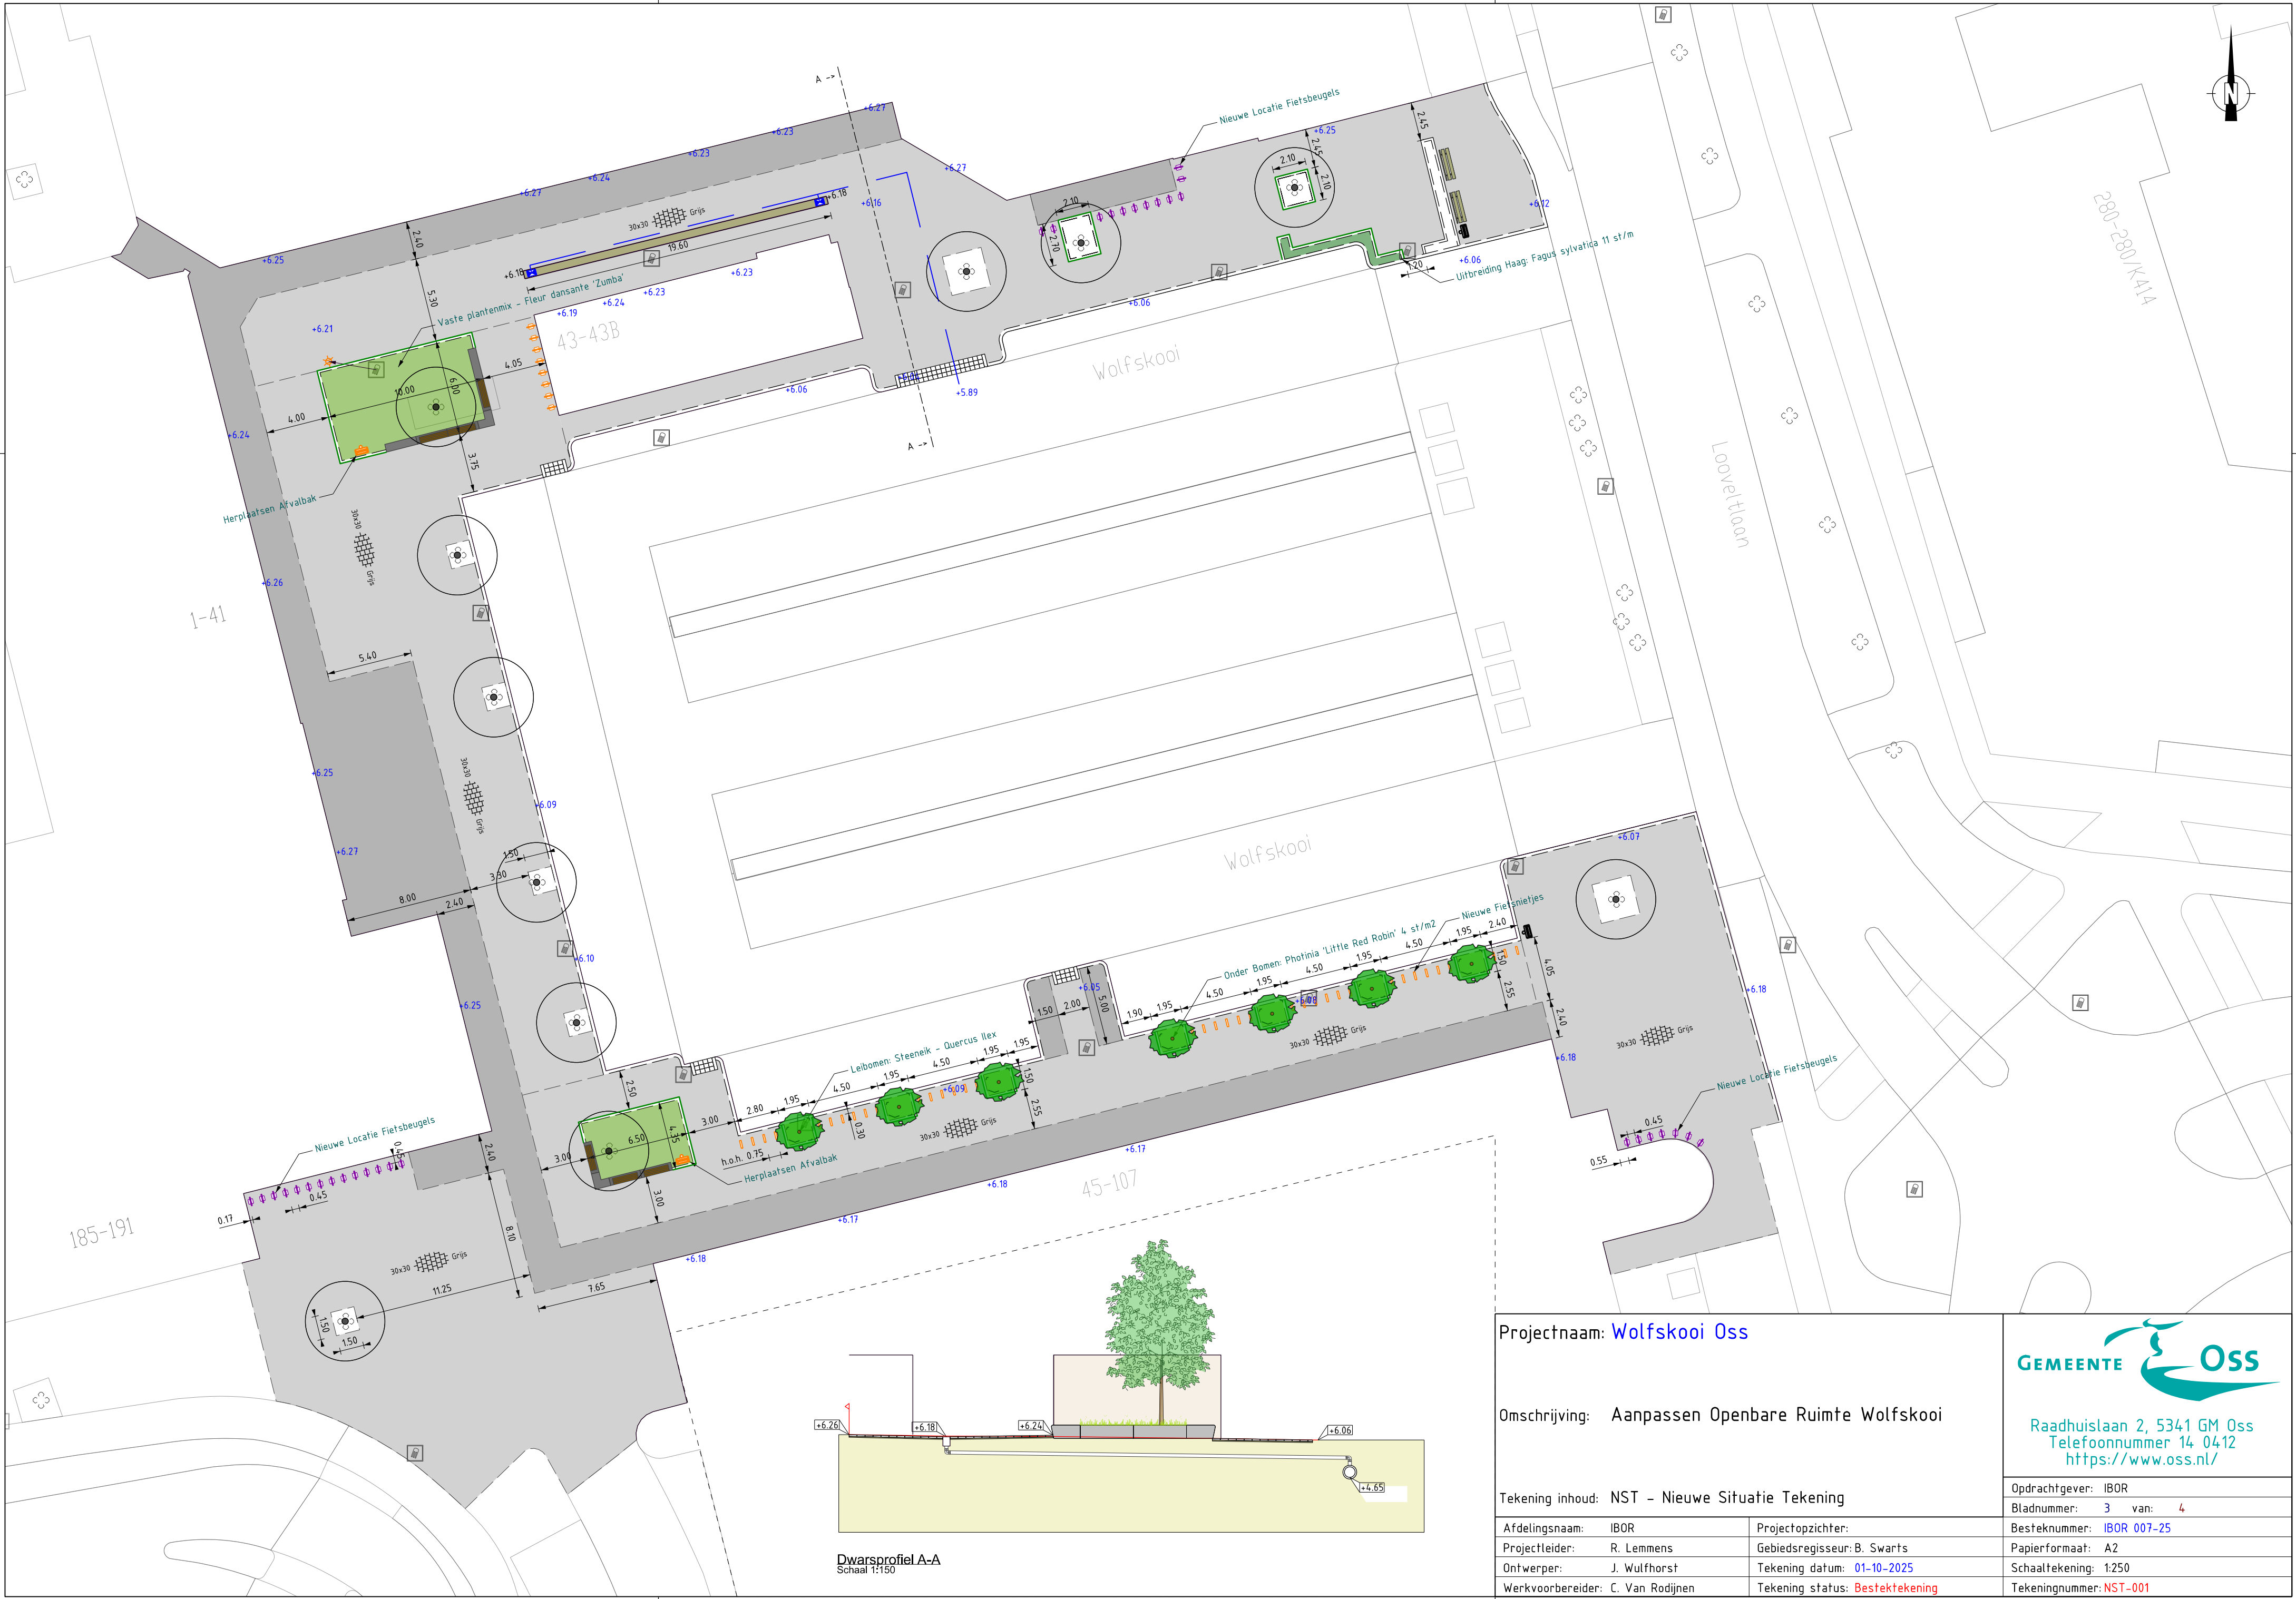

Projectnaam: **Wolfskooi Oss**

Omschrijving: **Aanpassen Openbare Ruimte Wolfskooi**

Tekening inhoud: **NST – Nieuwe Situatie Tekening**

Afdelingsnaam: IBOR	Projectopzichter:
Projectleider: R. Lemmens	Gebiedsregisseur: B. Swarts
Ontwerper: J. Wulforst	Tekening datum: 01-10-2025
Werkvoorbereider: C. Van Rodijnen	Tekening status: Bestektekening



Raadhuislaan 2, 5341 GM Oss

Telefoonnummer 14 0412

<https://www.oss.nl/>

Opdrachtgever: IBOR
Bladnummer: 3 van: 4
Besteknummer: IBOR 007-25
Papierformaat: A2
Schaaltekening: 1:250
Tekeningnummer: NST-001